



# 绵阳市妇幼保健院 绵阳市儿童医院 临园院区步行楼梯墙面示意图

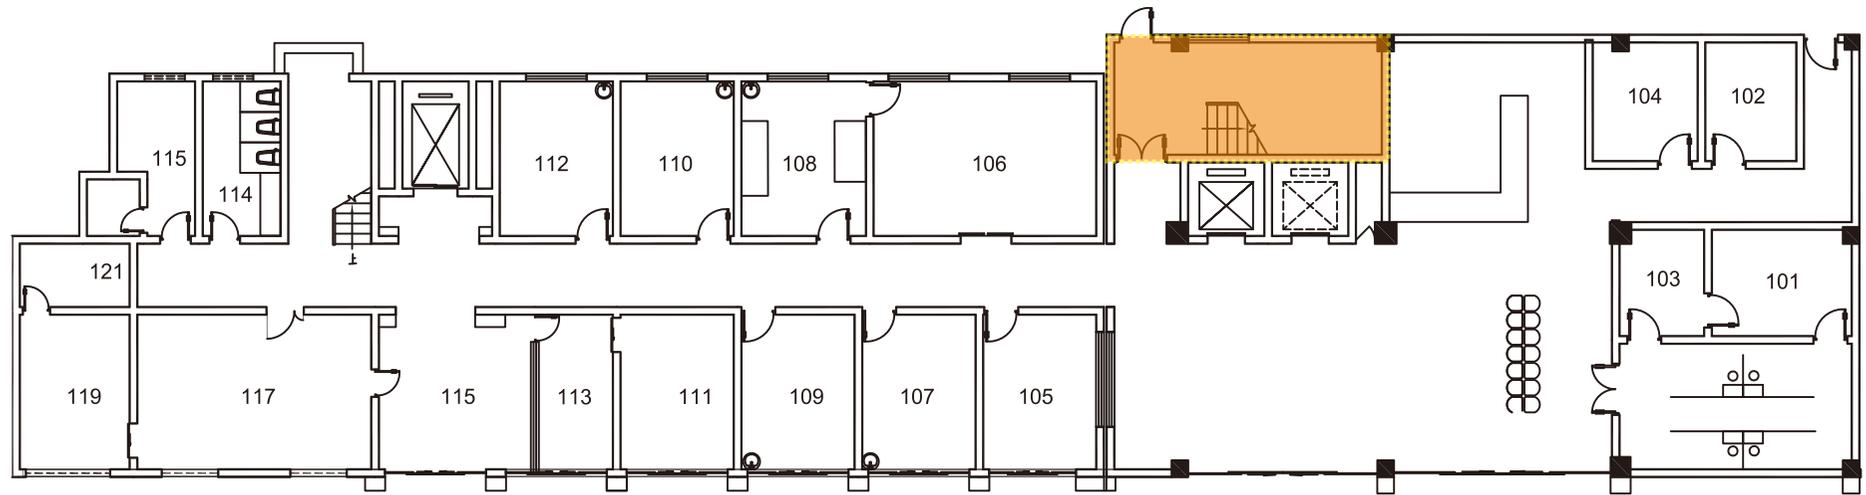


色块区域为步行楼梯在建筑中的方位



# 绵阳市妇幼保健院 绵阳市儿童医院 临园院区步行楼梯墙面示意图

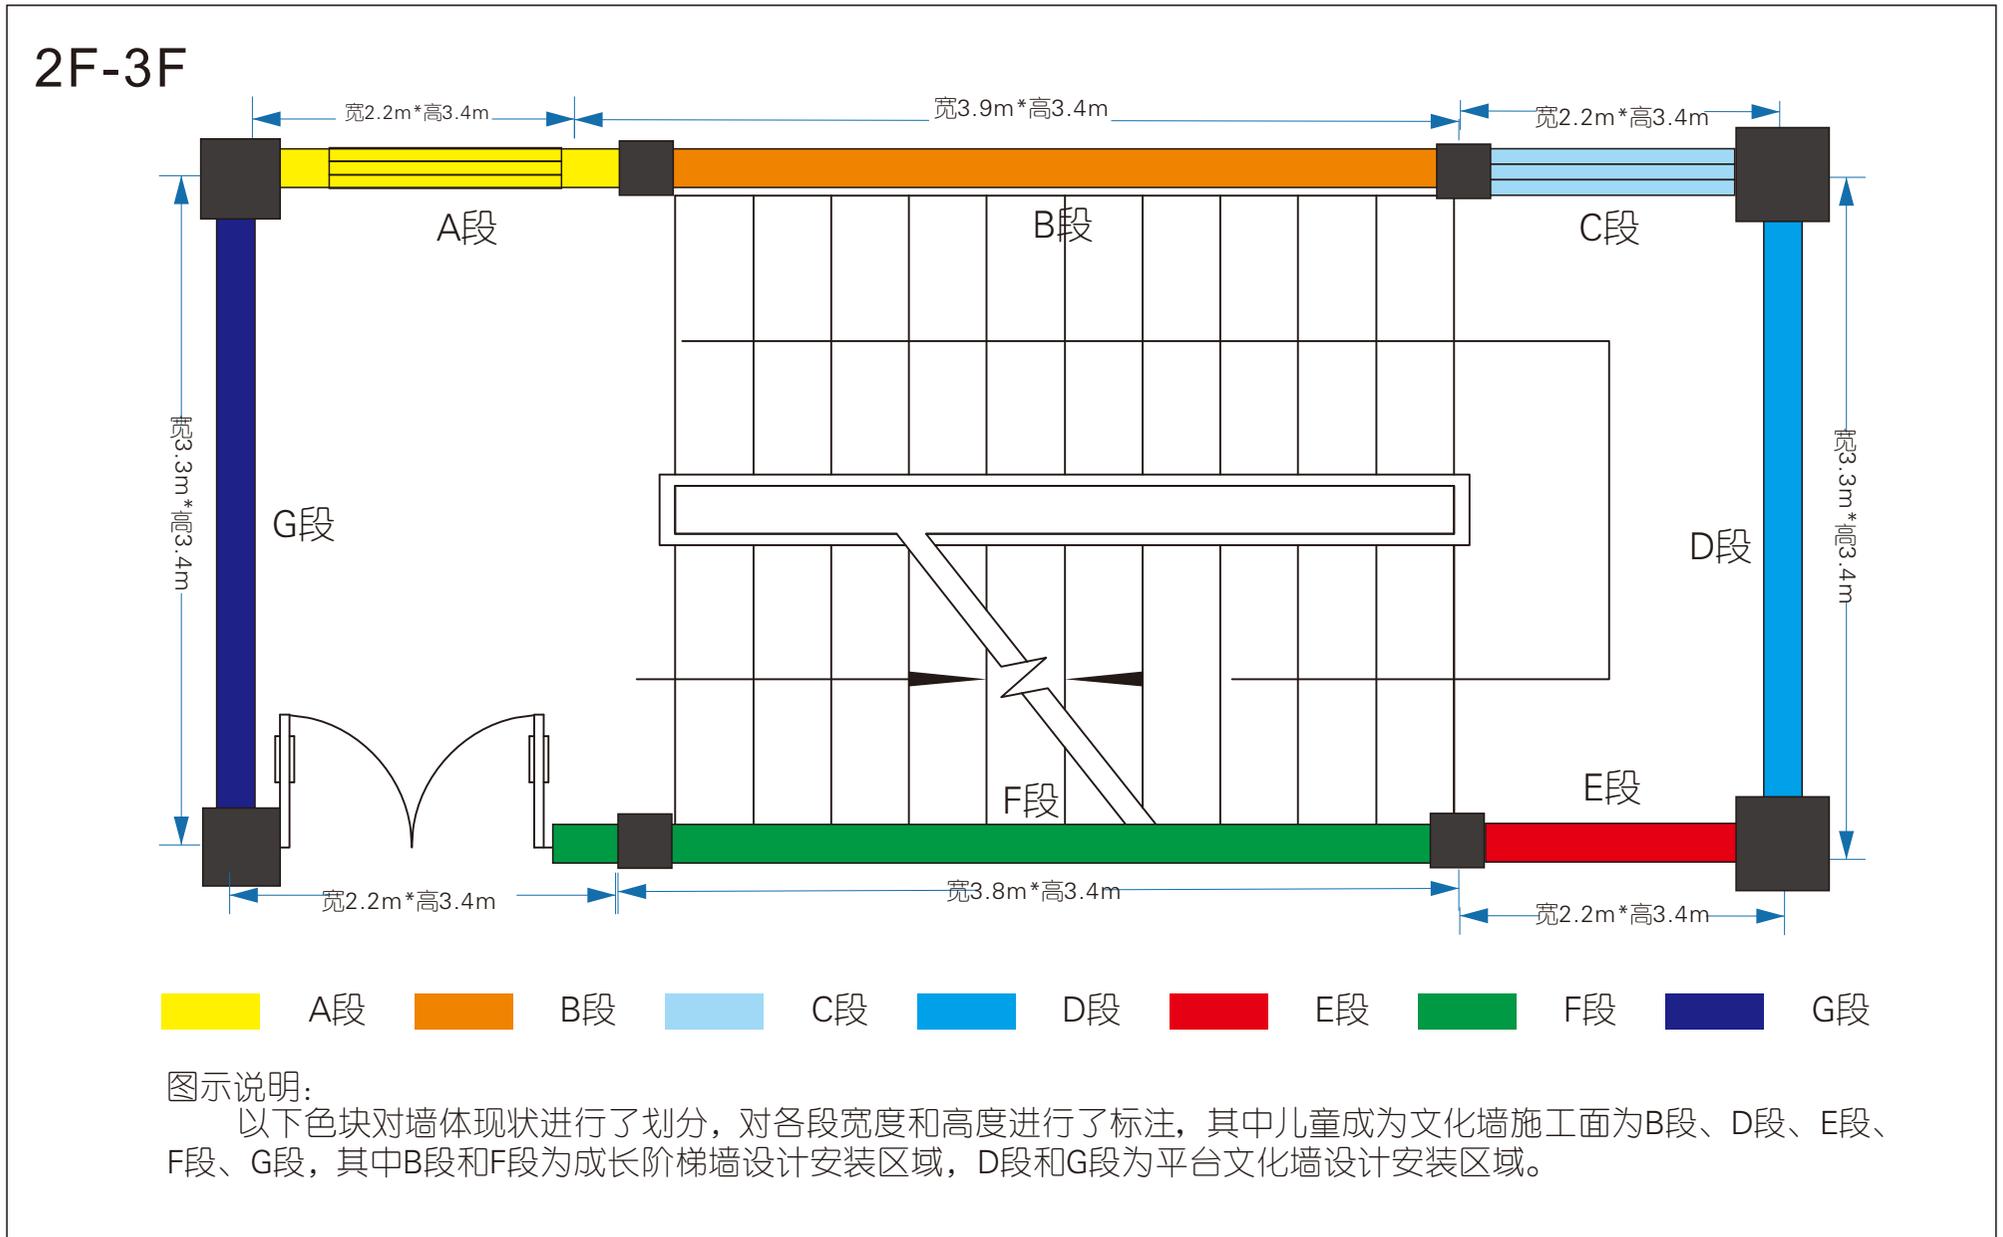

# 绵阳市妇幼保健院 绵阳市儿童医院 临园院区步行楼梯墙面示意图

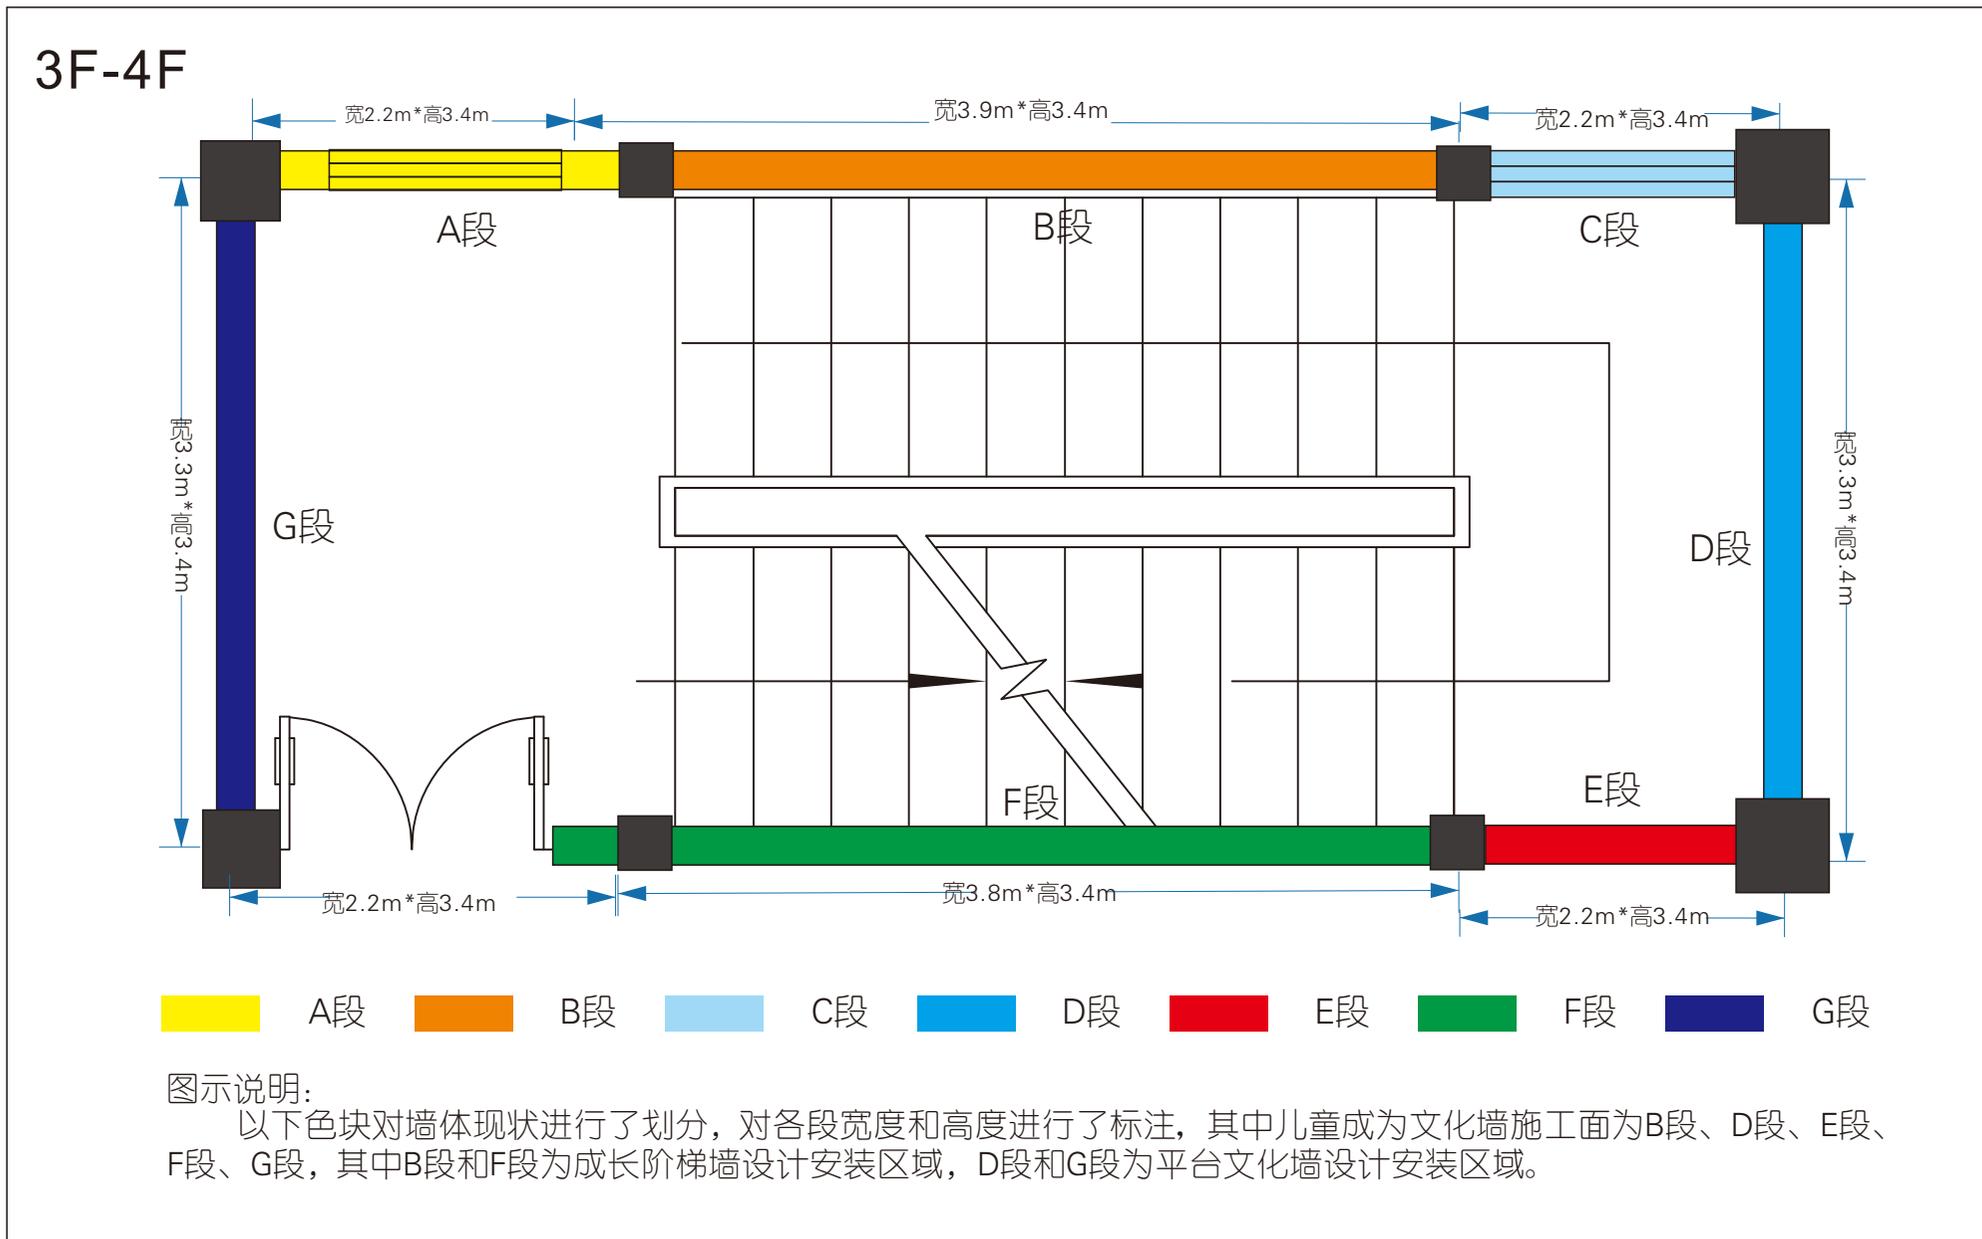

# 绵阳市妇幼保健院 绵阳市儿童医院 临园院区步行楼梯墙面示意图

